


**PRZEKRÓJ "A - A" PRZEPUSTU SKRZYNKOWEGO 1500x150cm - km 0+259,50:**

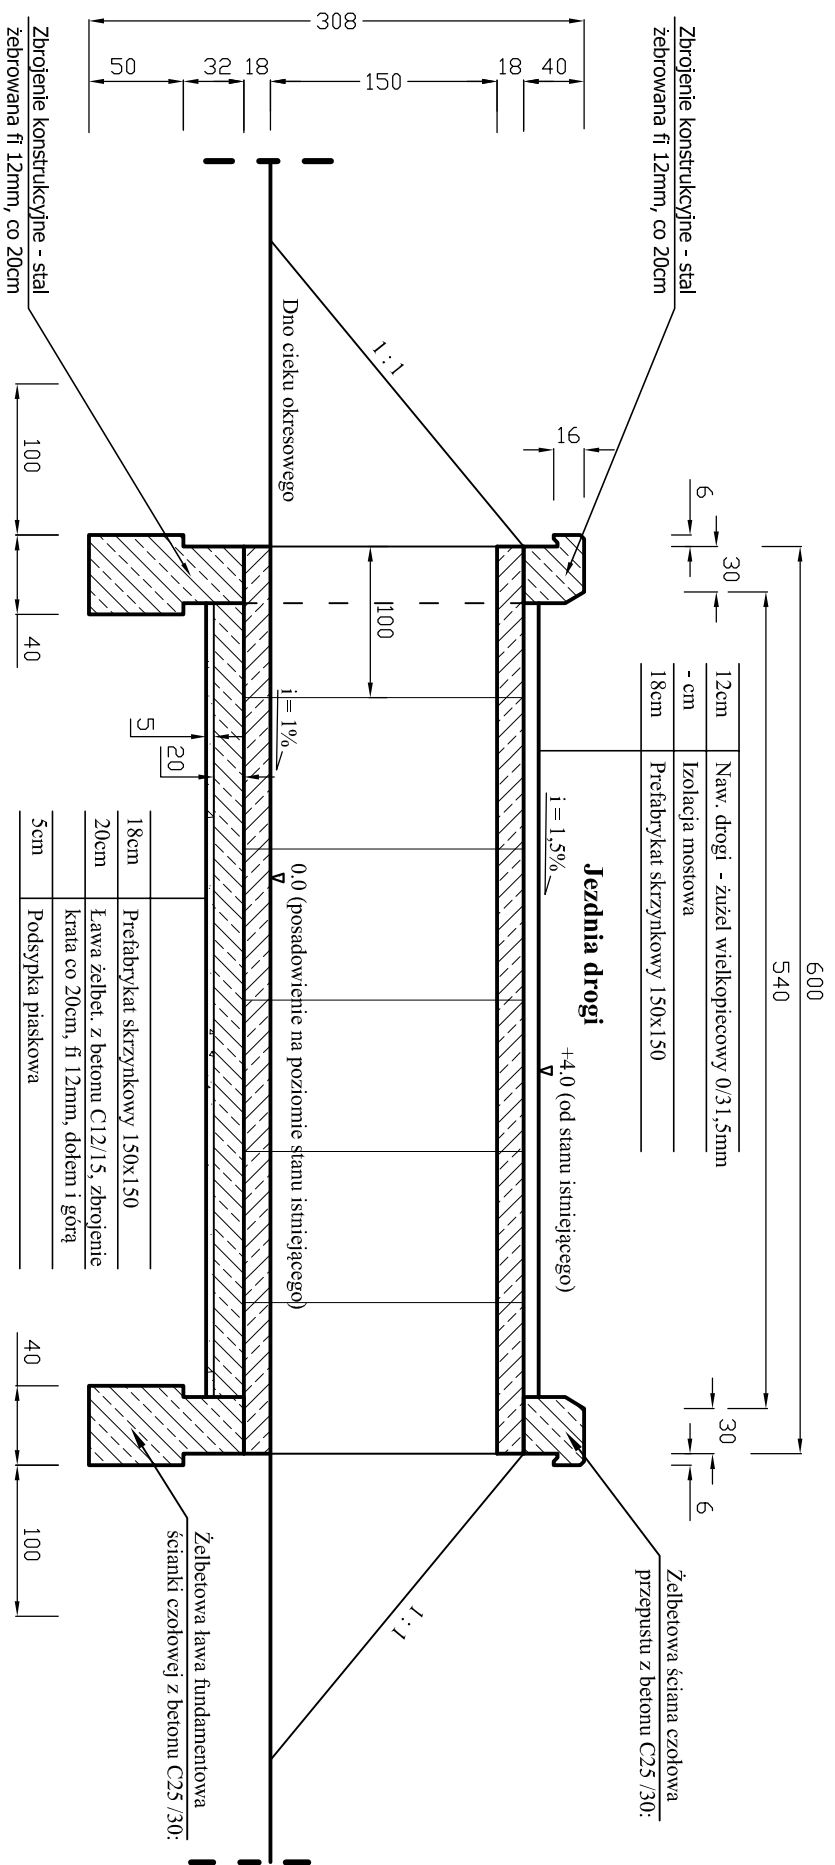

12cm	Naw. drogi - żużel wielkopieciowy 0/3,5mm
- cm	Izolacja mostowa
18cm	Przeładunek skrzynkowy 150x150

18cm	Prefabrykat skrzynkowy 150x150
20cm	Ława żelbet. z betonem C12/15, zbrojeniem
5cm	krata co 20cm, fi 12mm, dołem i górą
	Podsyypka piaskowa

TEMAT: Przebudowa drogi w miejscowości Koryto, działka nr ewid. 662, odcinek od km 0+257 do km 0+262:		DATA 04-2018r.	
INWESTOR: GMINA CZARNOCIN.		RYS. NR. - 4	
PRZEKRÓJ A-A PRZEPUSTU SKRZYNKOWEGO 150x150 - km 0+259,50	SKALA 1 : 50	NR. UPR.	PODPIS:
PROJEKTOWAŁ:	mgr inż. Roman Suchoń	KL-520/94.	