


PROJEKT ZAGOSPODAROWANIA TERENU

skala 1 : 5 000

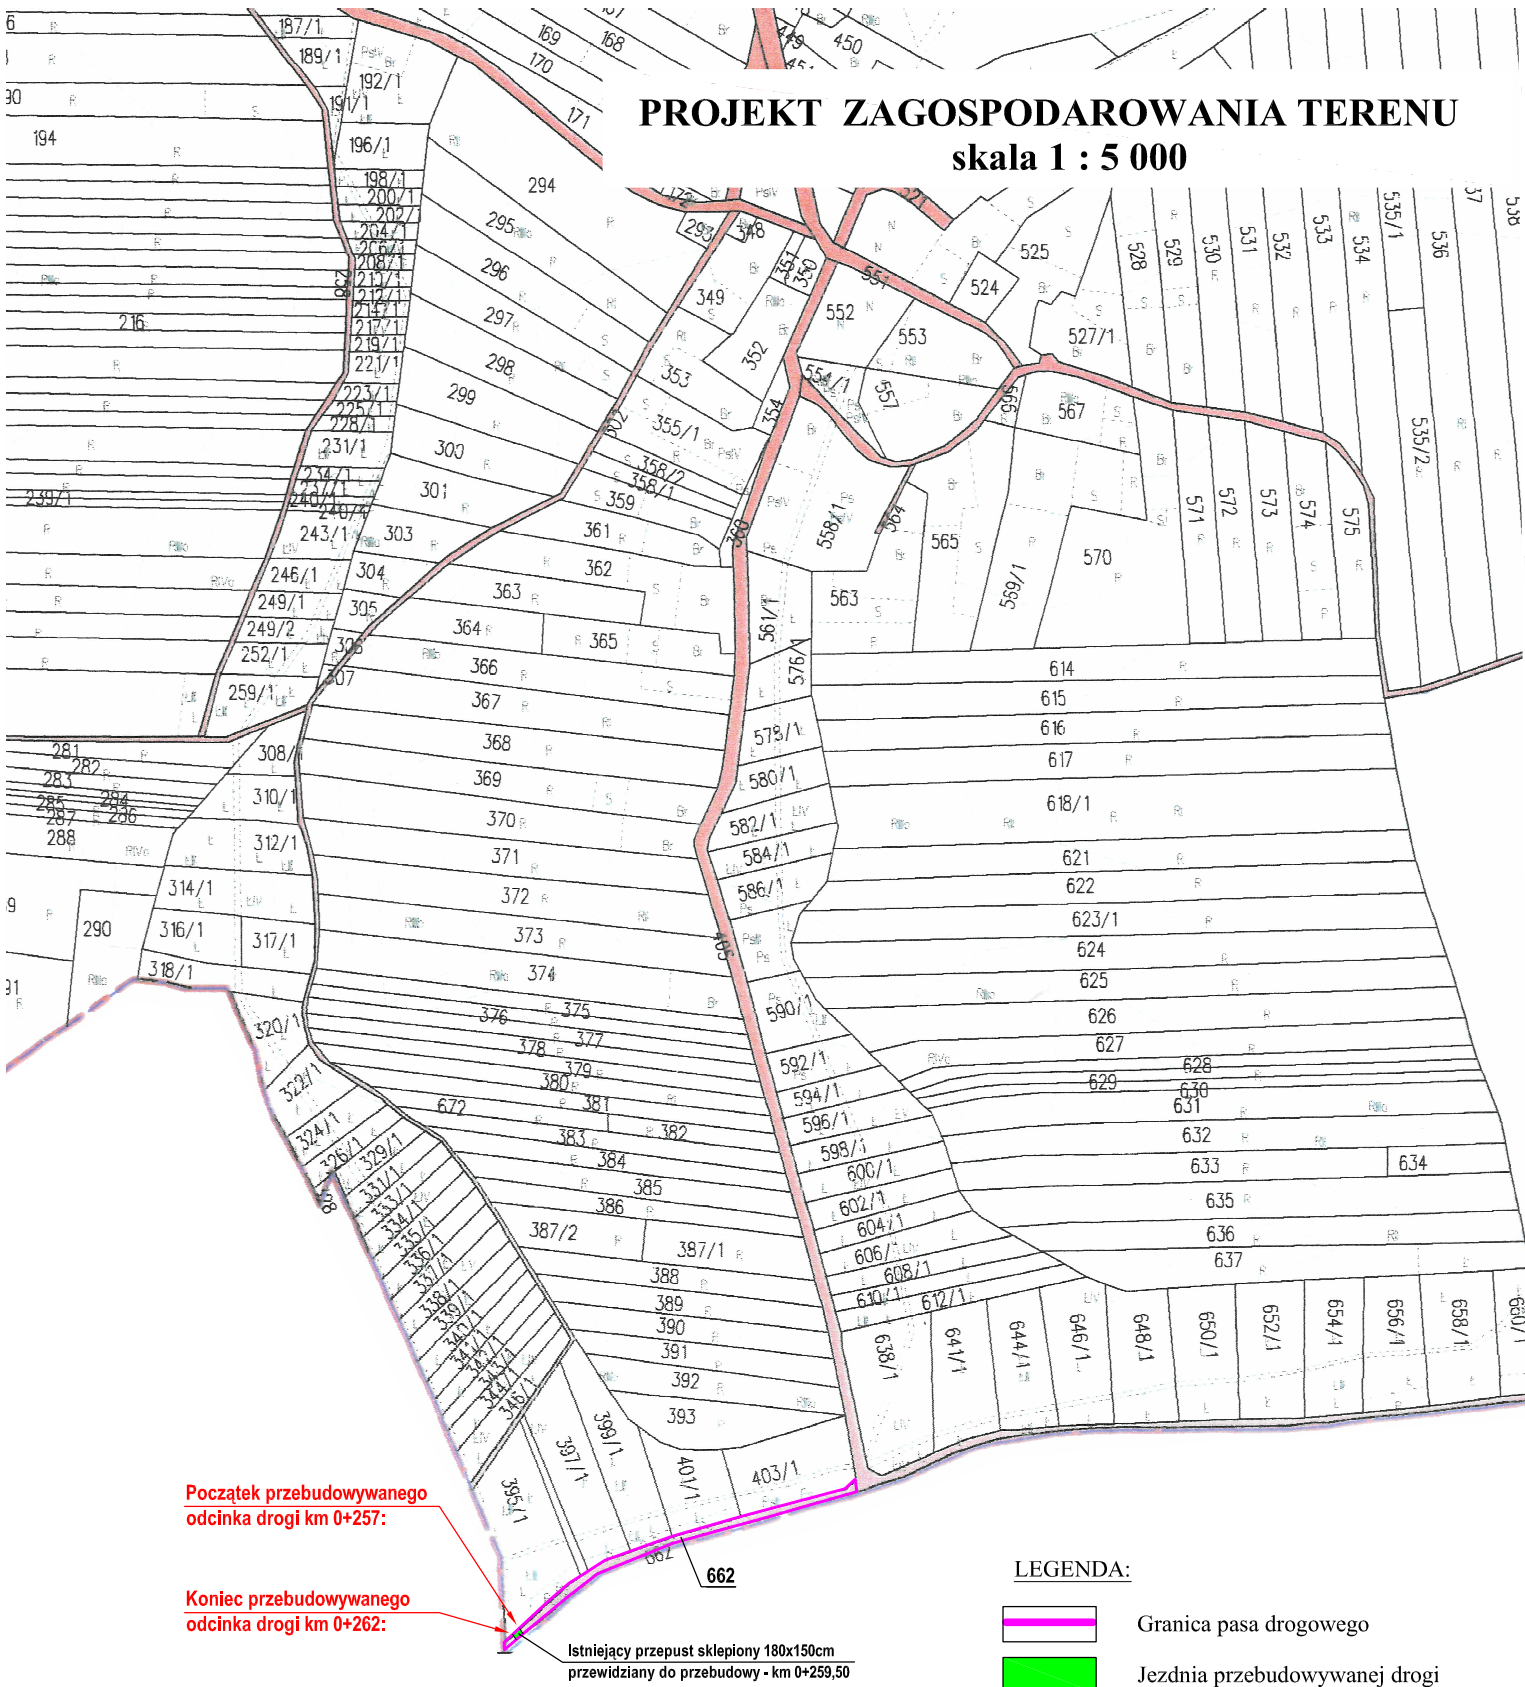

TEMAT: Przebudowa drogi w miejscowości Koryto, działka nr ewid. 662, odcinek od km 0+257 do km 0+262.			DATA 04-2018r.
INWESTOR: GMINA CZARNOCIN.			RYS. NR. - 2
PROJEKT ZAGOSPODAROWANIA TERENU	SKALA 1 : 5000	NR. UPR.	PODPIS:
PROJEKTOWAŁ:	mgr inż. Roman Suchoń	KL-520/94.	