


PRZEMIANOWY TYPOWY skala 1:50
odcinek od km 0+113 do km 0+323:

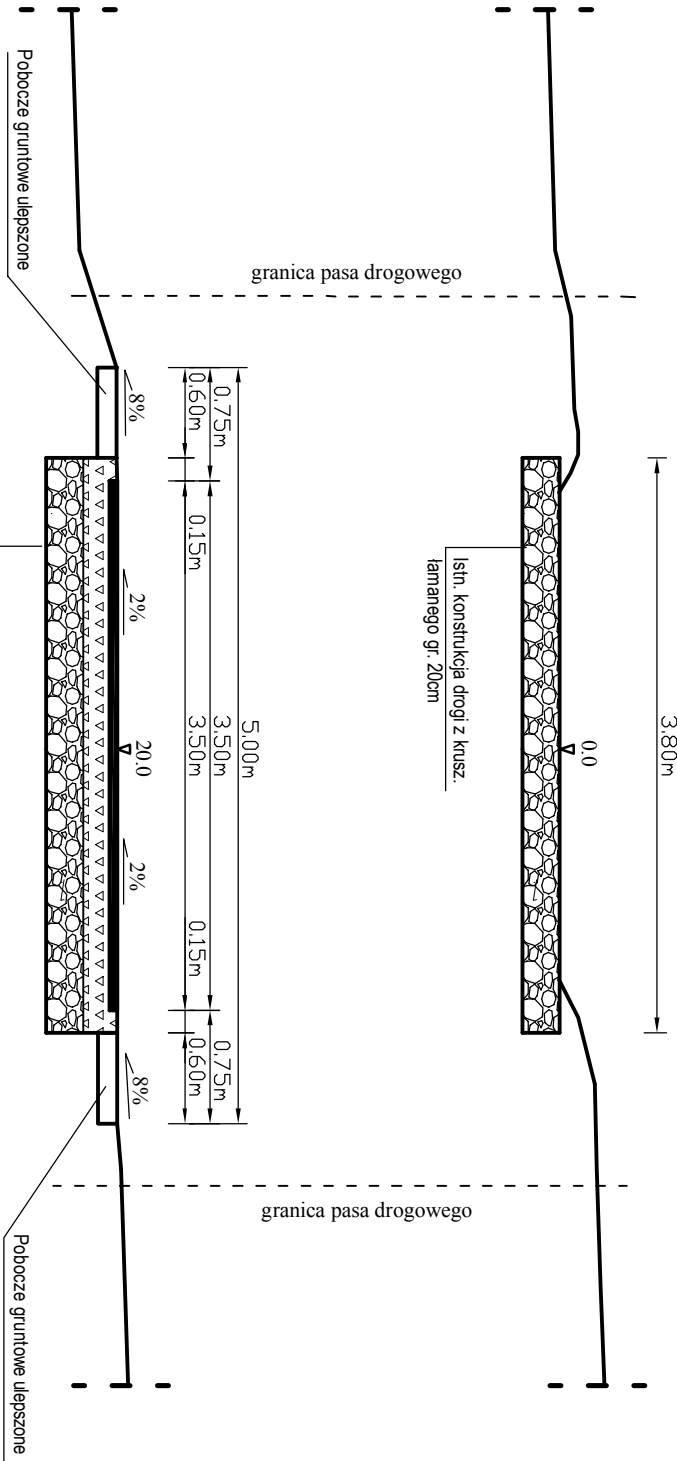

KONSTRUKCJA DROGI	
5cm	Betonu asfaltowy AC11s
15cm	Góna w-wa podb. z kruszywa łam. 0/63mm
5cm	Wyr. istn. podbudowy kruszywem łam.
20cm	Istn. konstrukcja drogi

STAN PROJEKTOWANY

STAN ISTNIEJĄCY

TEMAT: Przebudowa drogi Stradow - Michalowice, działka nr ewid. 465, odcinek od km 0+113 do km 0+323, na dl. 210mb.			DATA 11-2016r.	
INWESTOR: GMINA CZARNOCIN.			RYS. NR. - 3	
PRZEMIANOWY TYPOWY		SKALA 1 : 50	NR. UPR.	PODPIS:
PROJEKTOWAL:	mgr inż. Roman Suchon	KL-520/94.		