


PRZESKÓJ TYPOWY skala 1:50

odcinek od km 0+270 do km 0+534:

STAN ISTNIEJĄCY

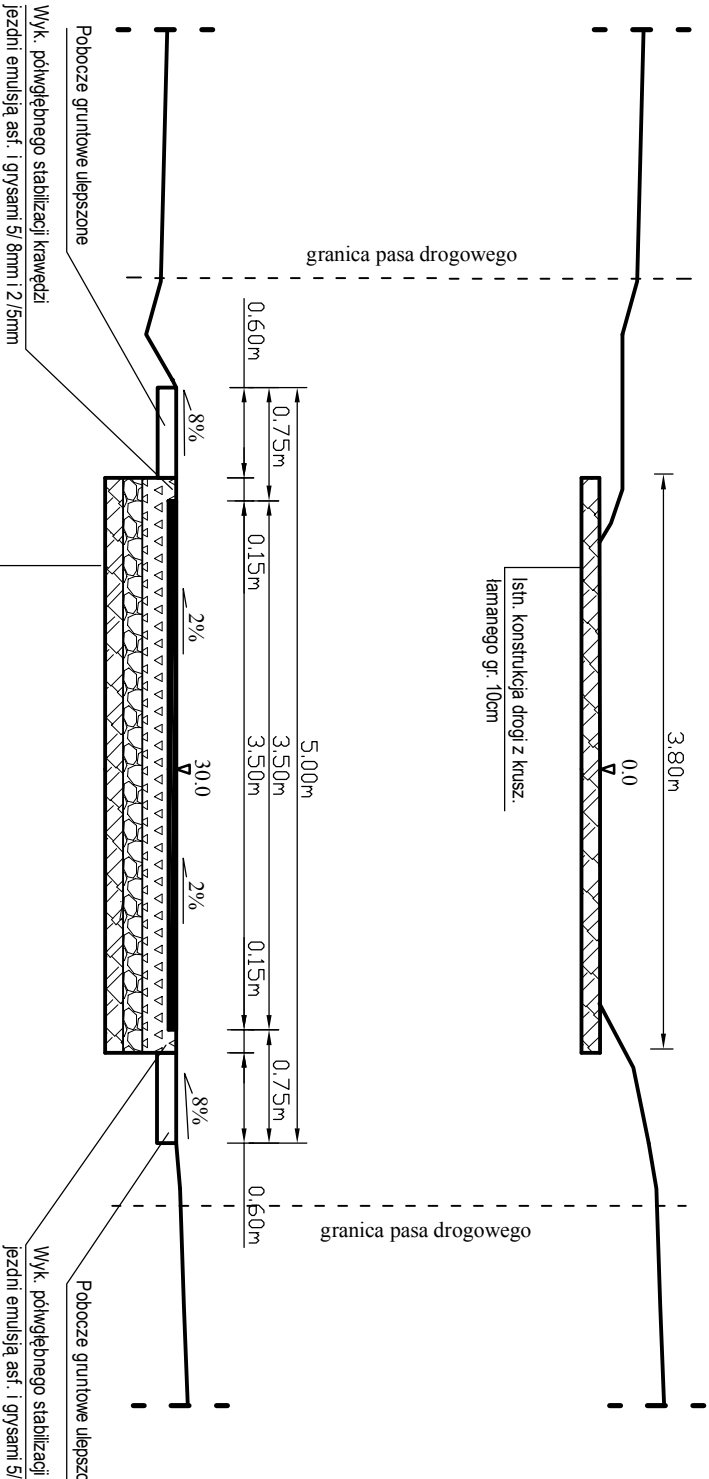

STAN PROJEKTOWANY

KONSTRUKCJA DROGI	
5cm	Betonu asfaltowy AC11s
15cm	Górną w-wa podb. z kruszywa łam. 0/63mm
10cm	Wyrównanie kruszywem łam. 0/31,5mm
10cm	Istn. konstrukcja drogi

Pobocze gruntowe ulepszone

Wyk. półwzględnej stabilizacji krawędzi jezdni emulsją asf. i grysami 5/8mm i 2/5mm

TEMAT: Przebudowa drogi gminnej Kolosy - Kopalinia, działki nr ewid. 455, 425, 730, odcinek od km 0+000 do km 0+534, na dl. 534mb.

INWESTOR: GMINA CZARNOCIN.

DATA
11-2016r.

RYS. NR. - 5

PRZESKÓJ TYPOWY		SKALA 1 : 50	NR. UPR.	PODPIS:
PROJEKTOWAŁ:	mgr inż. Roman Suchań		KL-520/94.	