


PRZESKÓJ TYPOWY      skala 1:50

odcinek od km 0+000 do km 0+030:

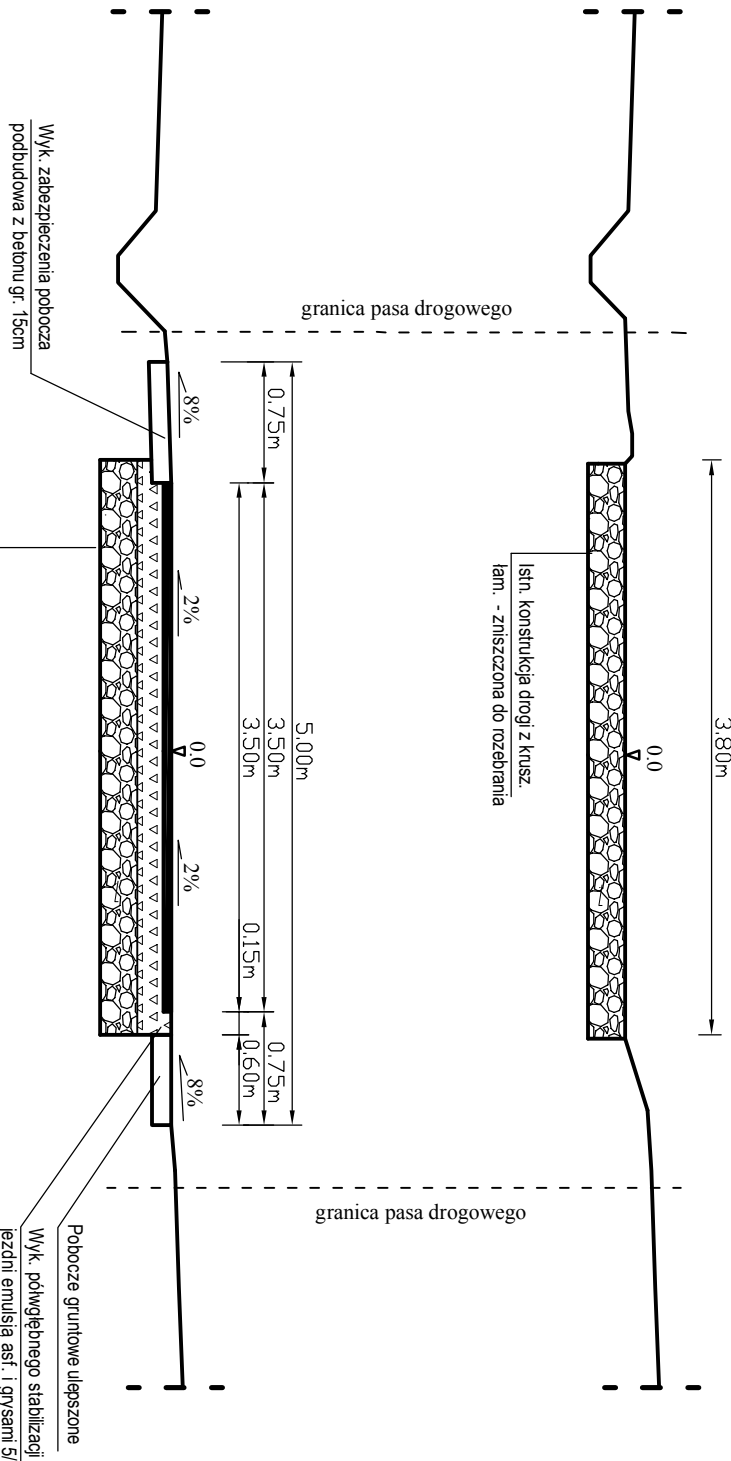

STAN ISTNIEJĄCY

STAN PROJEKTOWANY

KONSTRUKCJA DROGI	
5cm	Betonu asfaltowy AC11s
10cm	Górna w-wa podb. z kruszywa lam. 0/31,5mm
20cm	Dolna w-wa podb. z kruszywa lam. 31,5/63mm

TEMAT: Przebudowa drogi gminnej Kolosy - Kopalinia, działki nr ewid. 455, 425, 730, odcinek od km 0+000 do km 0+534, na dl. 534mb;			DATA 11-2016r.	
INWESTOR: GMINA CZARNOCIN.			RYS. NR. - 3	
PRZESKÓJ TYPOWY		SKALA 1 : 50	NR. UPR.	PODPIS:
PROJEKTOWAŁ:	mgr inż. Roman Suchoń		KL-520/94.	