GMINA CZARNOCIN
28-506 Czarnocin 100
Województwo Świętokrzyskie
tel. (41) 3512-028, fax (41) 3512-029
NIP: 865-002-30-70 REGON: 291919933

RZUT PIĘTRA
SKALA 1:100

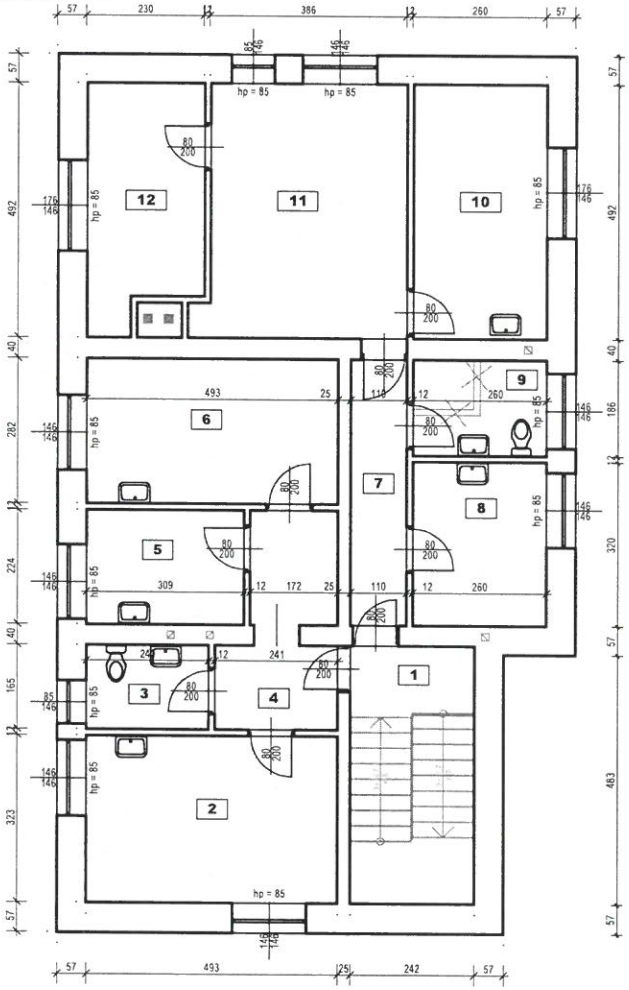

Wykaz pomieszczeń: Budynek - Parter

Nr	Nazwa pomieszczenia	Pow. użytkowa	Posadzka
		121.74 m²	
1	Klatka schodowa	12.10 m²	Lastriko
2	Pokój	15.92 m²	Wykładzina z PVC
3	Łazienka	3.96 m²	Gres
4	Korytarz	7.83 m²	Wykładzina z PVC
5	Pokój	6.92 m²	Wykładzina z PVC
6	Pokój	13.90 m²	Wykładzina z PVC
7	Korytarz	5.70 m²	Wykładzina z PVC
8	Pokój	8.32 m²	Wykładzina z PVC
9	Łazienka	4.84 m²	Gres
10	Pokój	12.79 m²	Wykładzina z PVC
11	Pokój	19.29 m²	Wykładzina z PVC
12	Pokój	10.17 m²	Wykładzina z PVC
Razem		121.74 m²	

WÓJT
mgr Maria Kasperek

Nazwa Firmy		Zespół projektowy		Podpis	Skala
Usługi Inżynierskie i Kosztorysowe mgr inż. Ryszard Skowron		Projektant:	mgr inż. Ryszard Skowron		1:100
28-500 Kazimierza Wielka, ul. Partyzantów 32/37		Data op.:	marzec 2022		
Obiekt:	GMINNY OŚRODEK ZDROWIA W CZARNOCINIE				Nr rys.
Rodzaj projektut:	PROJEKT BUDOWLANO - WYKONAWCZY				
Rysunek:	RZUT PIĘTRA				1
Inwestor:	GMINA CZARNOCIN				